



LES JARDINS D'ALEXIA


APPARTEMENT B05 - Type T3 Duplex

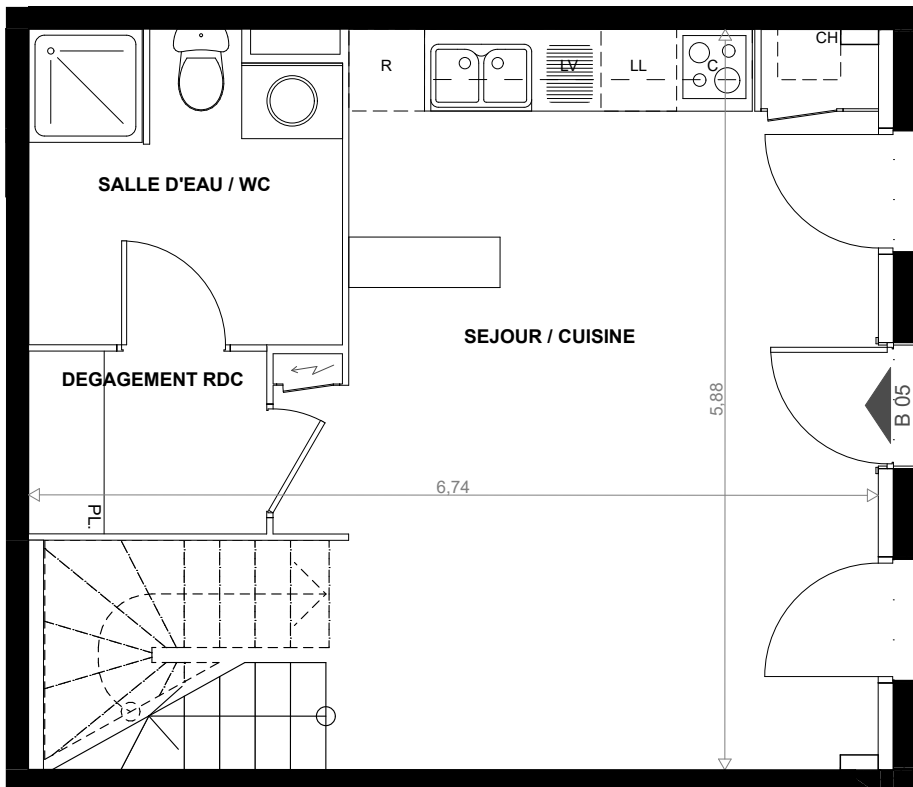

REZ-DE-JARDIN

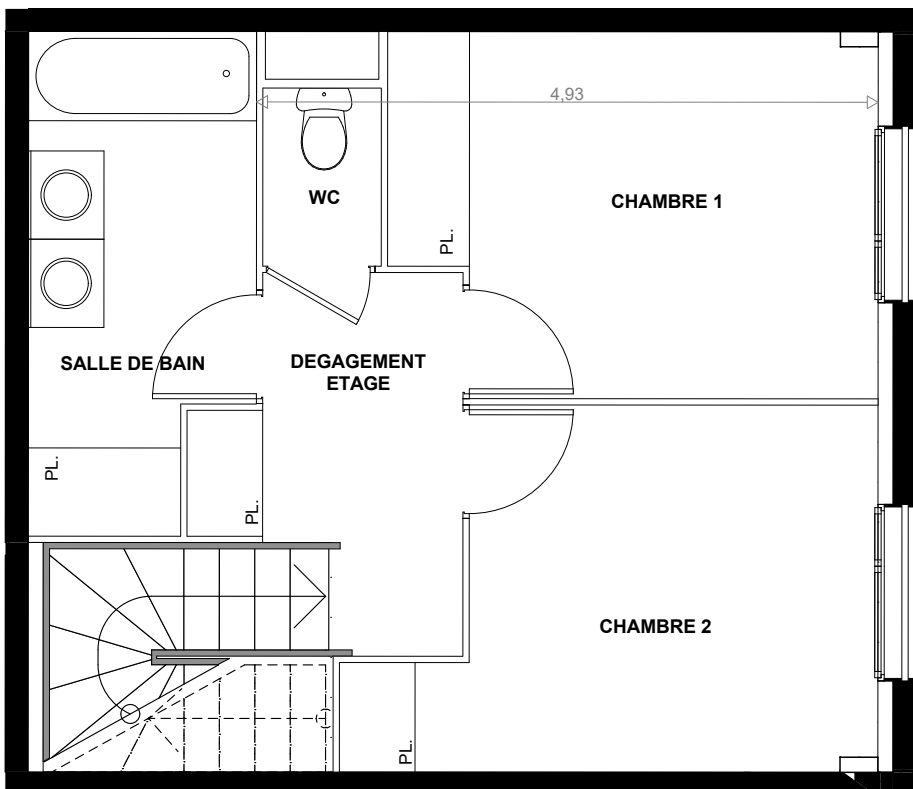


ETAGE

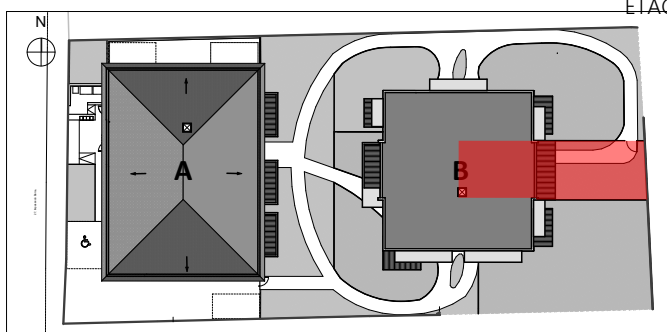

Légende emplacements

- | | |
|-------------------|-----------------|
| PL Placard | Ch Chaudière |
| LV Lave-vaisselle | C Cuisson |
| LL Lave-linge | R Réfrigérateur |

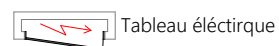



LES JARDINS D'ALEXIA
27 Impasse du Baron
31 200 TOULOUSE

...idélia
l'immobilier à taille humaine

LOTIHOME
PROMOTION


LES JARDINS D'ALEXIA

APPARTEMENT B05 - Type T3 Duplex

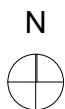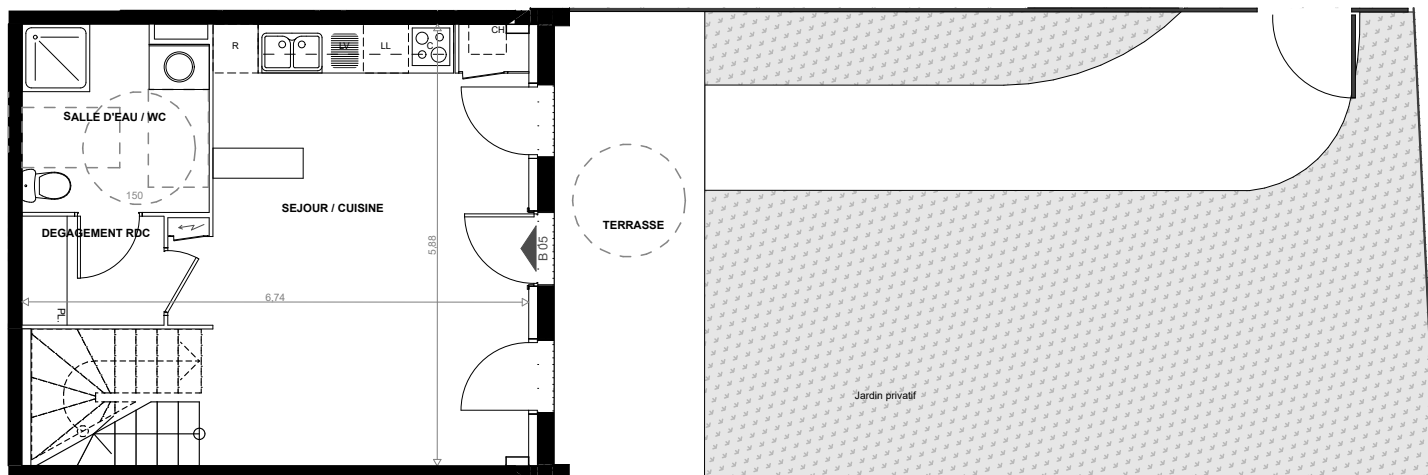


CONFIGURATION ADAPTEE PERSONNE A
MOBILITE REDUITE

ETAGE SANS CHANGEMENT

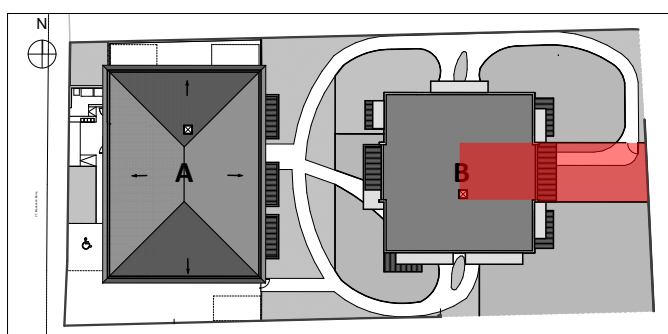

Légende emplacements

| | |
|-------------------|-----------------|
| PL Placard | Ch Chaudière |
| LV Lave-vaisselle | C Cuisson |
| LL Lave-linge | R Réfrigérateur |

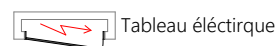


LES JARDINS D'ALEXIA
27 Impasse du Baron
31 200 TOULOUSE

...idélia
l'immobilier à taille humaine

LOTIHOME
PROMOTION

LES JARDINS D'ALEXIA

APPARTEMENT B05 - Type T3 Duplex

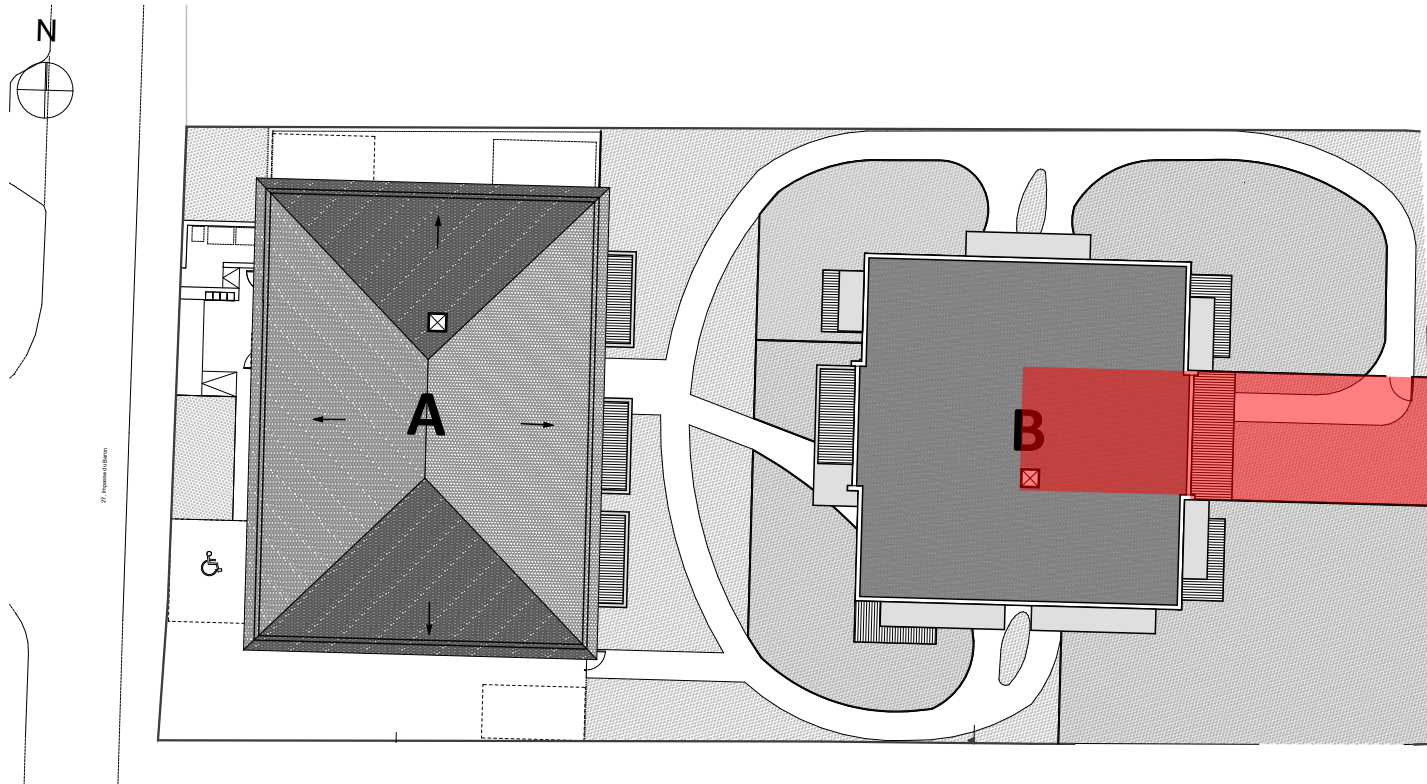

27 Impasse du Baron 31 200 TOULOUSE

Modifications demandées par l'acquéreur pour permettre la réversibilité du logement selon les règles décrites aux articles 11 à 15 de l'arrêté du 24 décembre 2015. Les interventions nécessaires sont les suivantes :

- intervention sur l'installation électrique
- intervention sur les revêtements de sol
- intervention sur les murs
- intervention sur les plafonds

Surfaces Habitables

| | |
|------------------|-------|
| Séjour / Cuisine | 26,61 |
| Chambre 1 | 10,62 |
| Chambre 2 | 10,30 |
| SdB | 6,62 |
| SdE / WC | 6,02 |
| Dégagement étage | 4,97 |
| Dégagement RDC | 2,71 |
| Wc | 1,33 |

Les surfaces des pièces comprennent les surfaces des placards.

Total Habitable (m²) **69,18 m²**

| | |
|----------|---------------------------|
| Terrasse | 12 m ² |
| Jardin | environ 62 m ² |

Le présent document est susceptible de modifications techniques ou administratives.

Légende emplacements

| | |
|-------------------|-----------------|
| PL Placard | Ch Chaudière |
| LV Lave-vaisselle | C Cuisson |
| LL Lave-linge | R Réfrigérateur |



LES JARDINS D'ALEXIA
27 Impasse du Baron
31 200 TOULOUSE

...idélia
l'immobilier à taille humaine

LOTIHOME
PROMOTION